



PROSPETTO ESTERNO

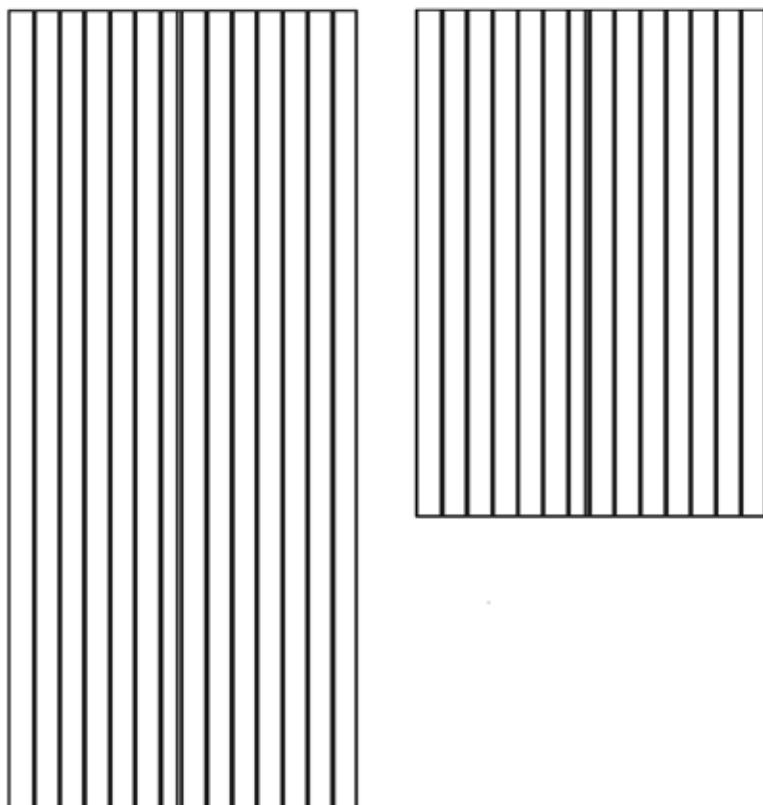

SEZIONE VERTICALE

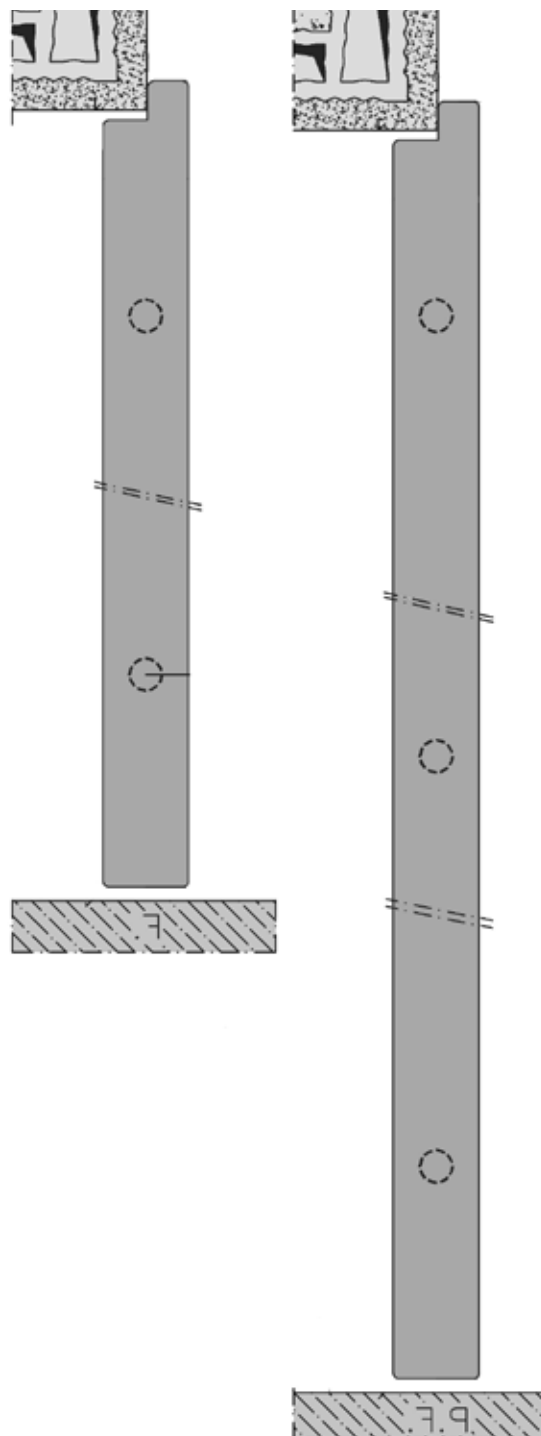

DETTAGLIO PERLINE



SEZIONE ORIZZONTALE

