



PROSPETTO ESTERNO

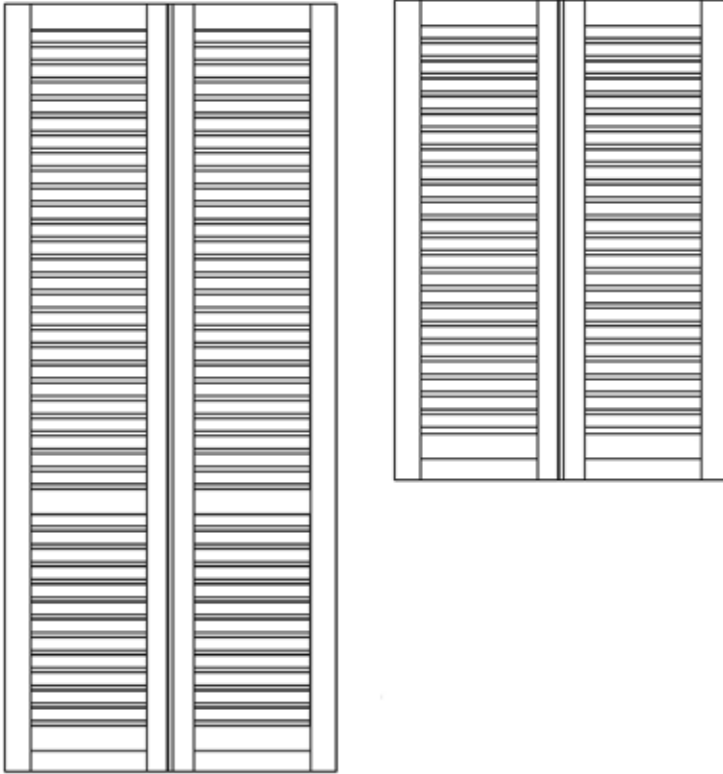

SEZIONE VERTICALE

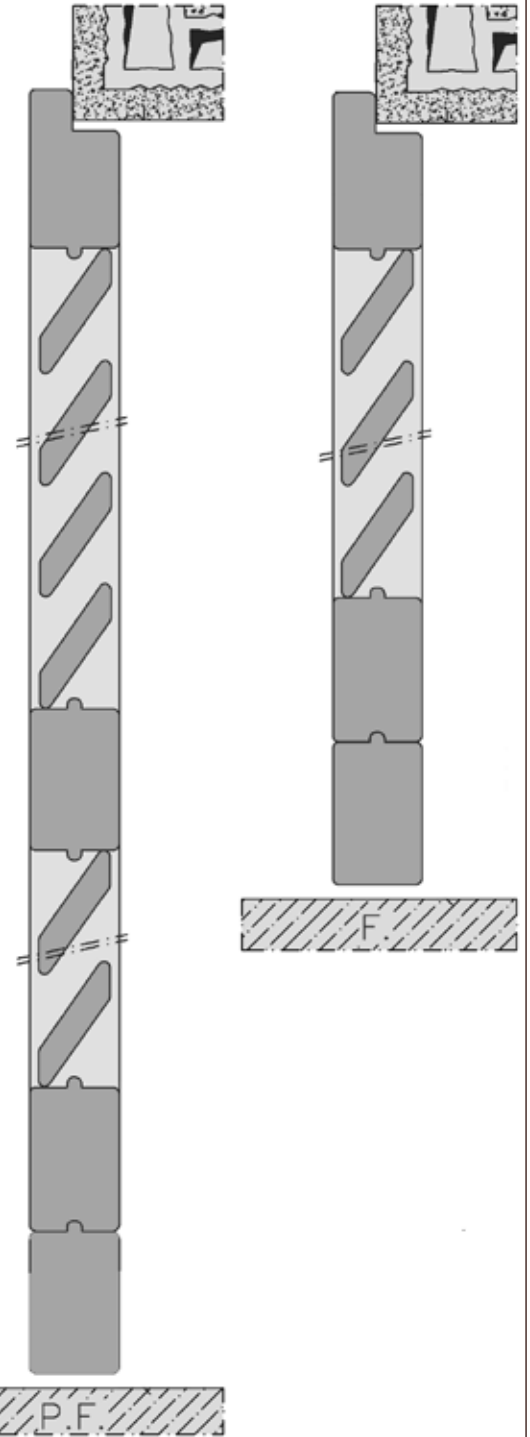

DETTAGLIO LISTARELLE



SEZIONE ORIZZONTALE

