




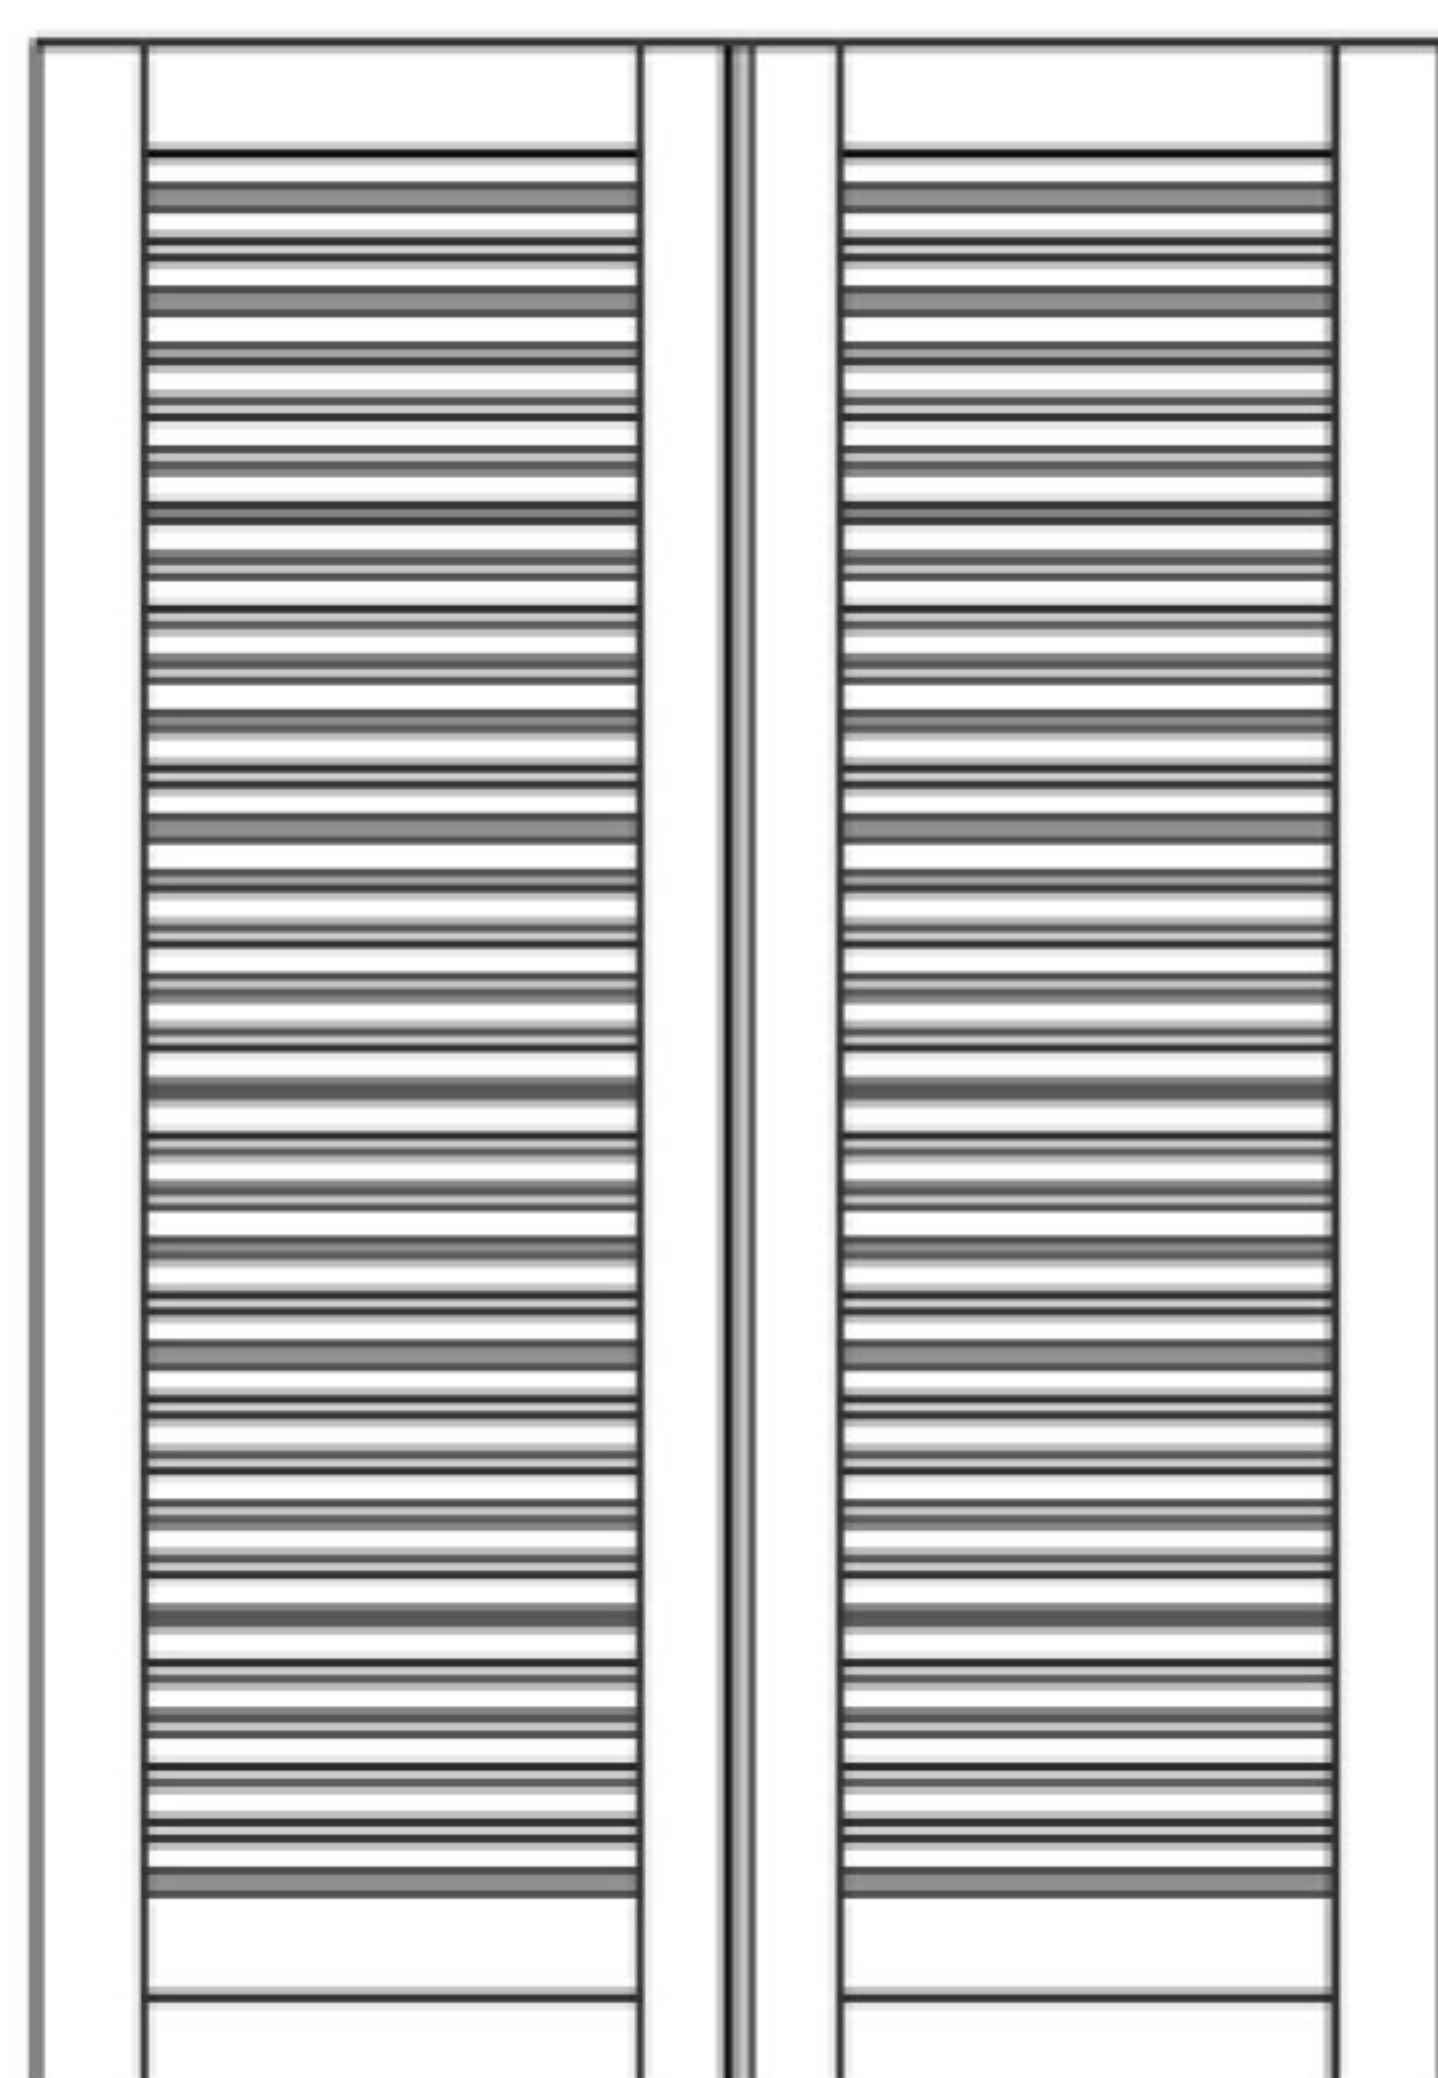


Persiana Doppia Spiovenza

PROSPETTO ESTERNO

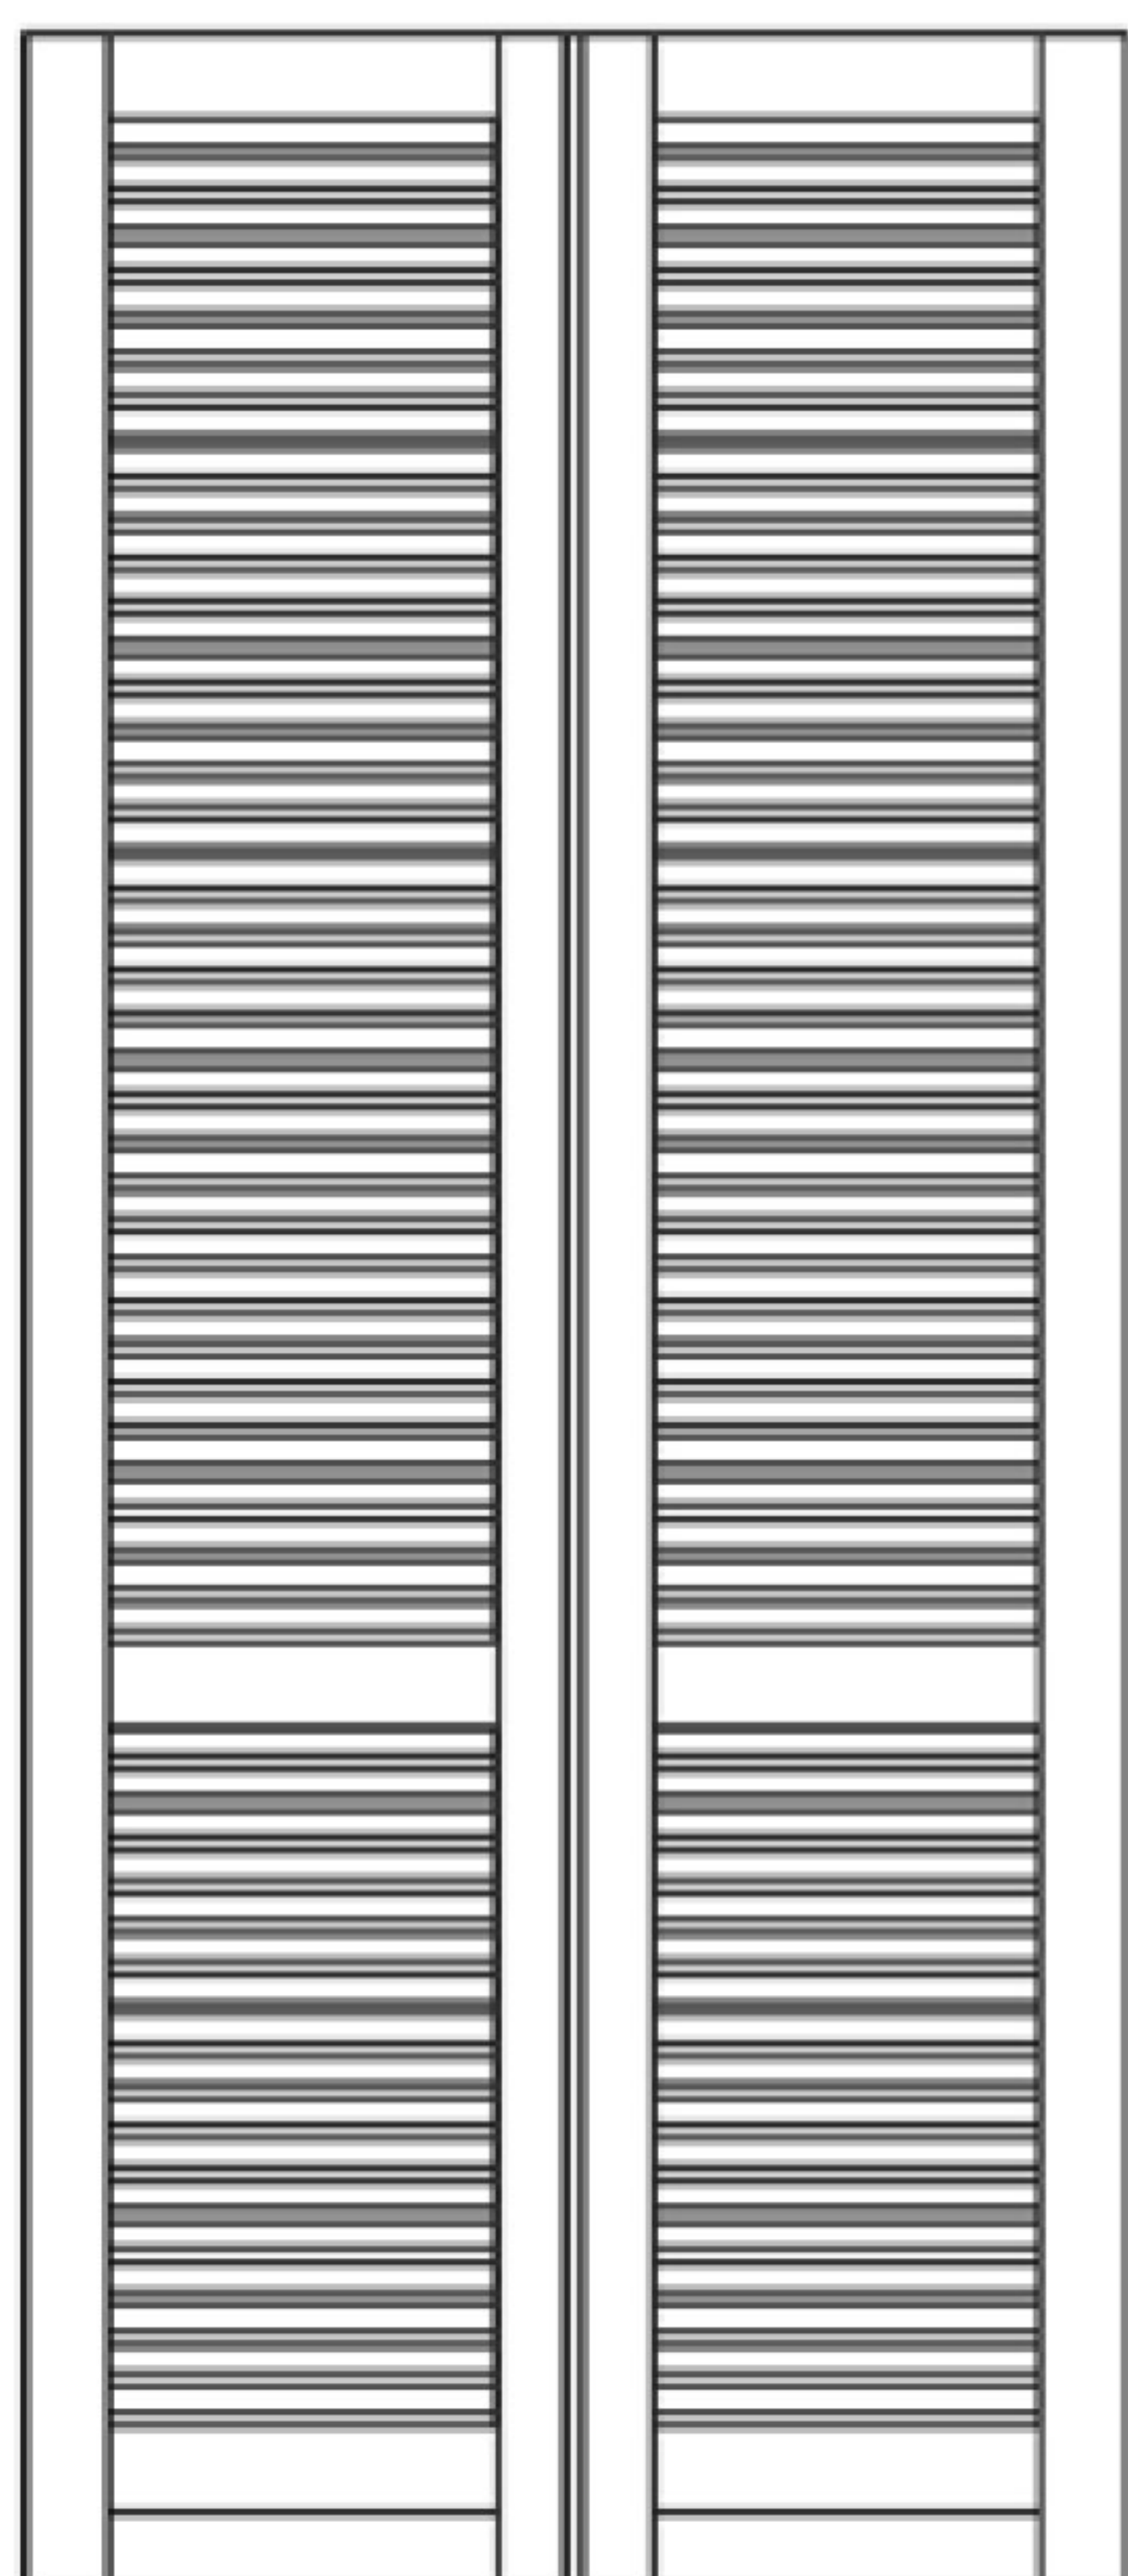

SEZIONE VERTICALE

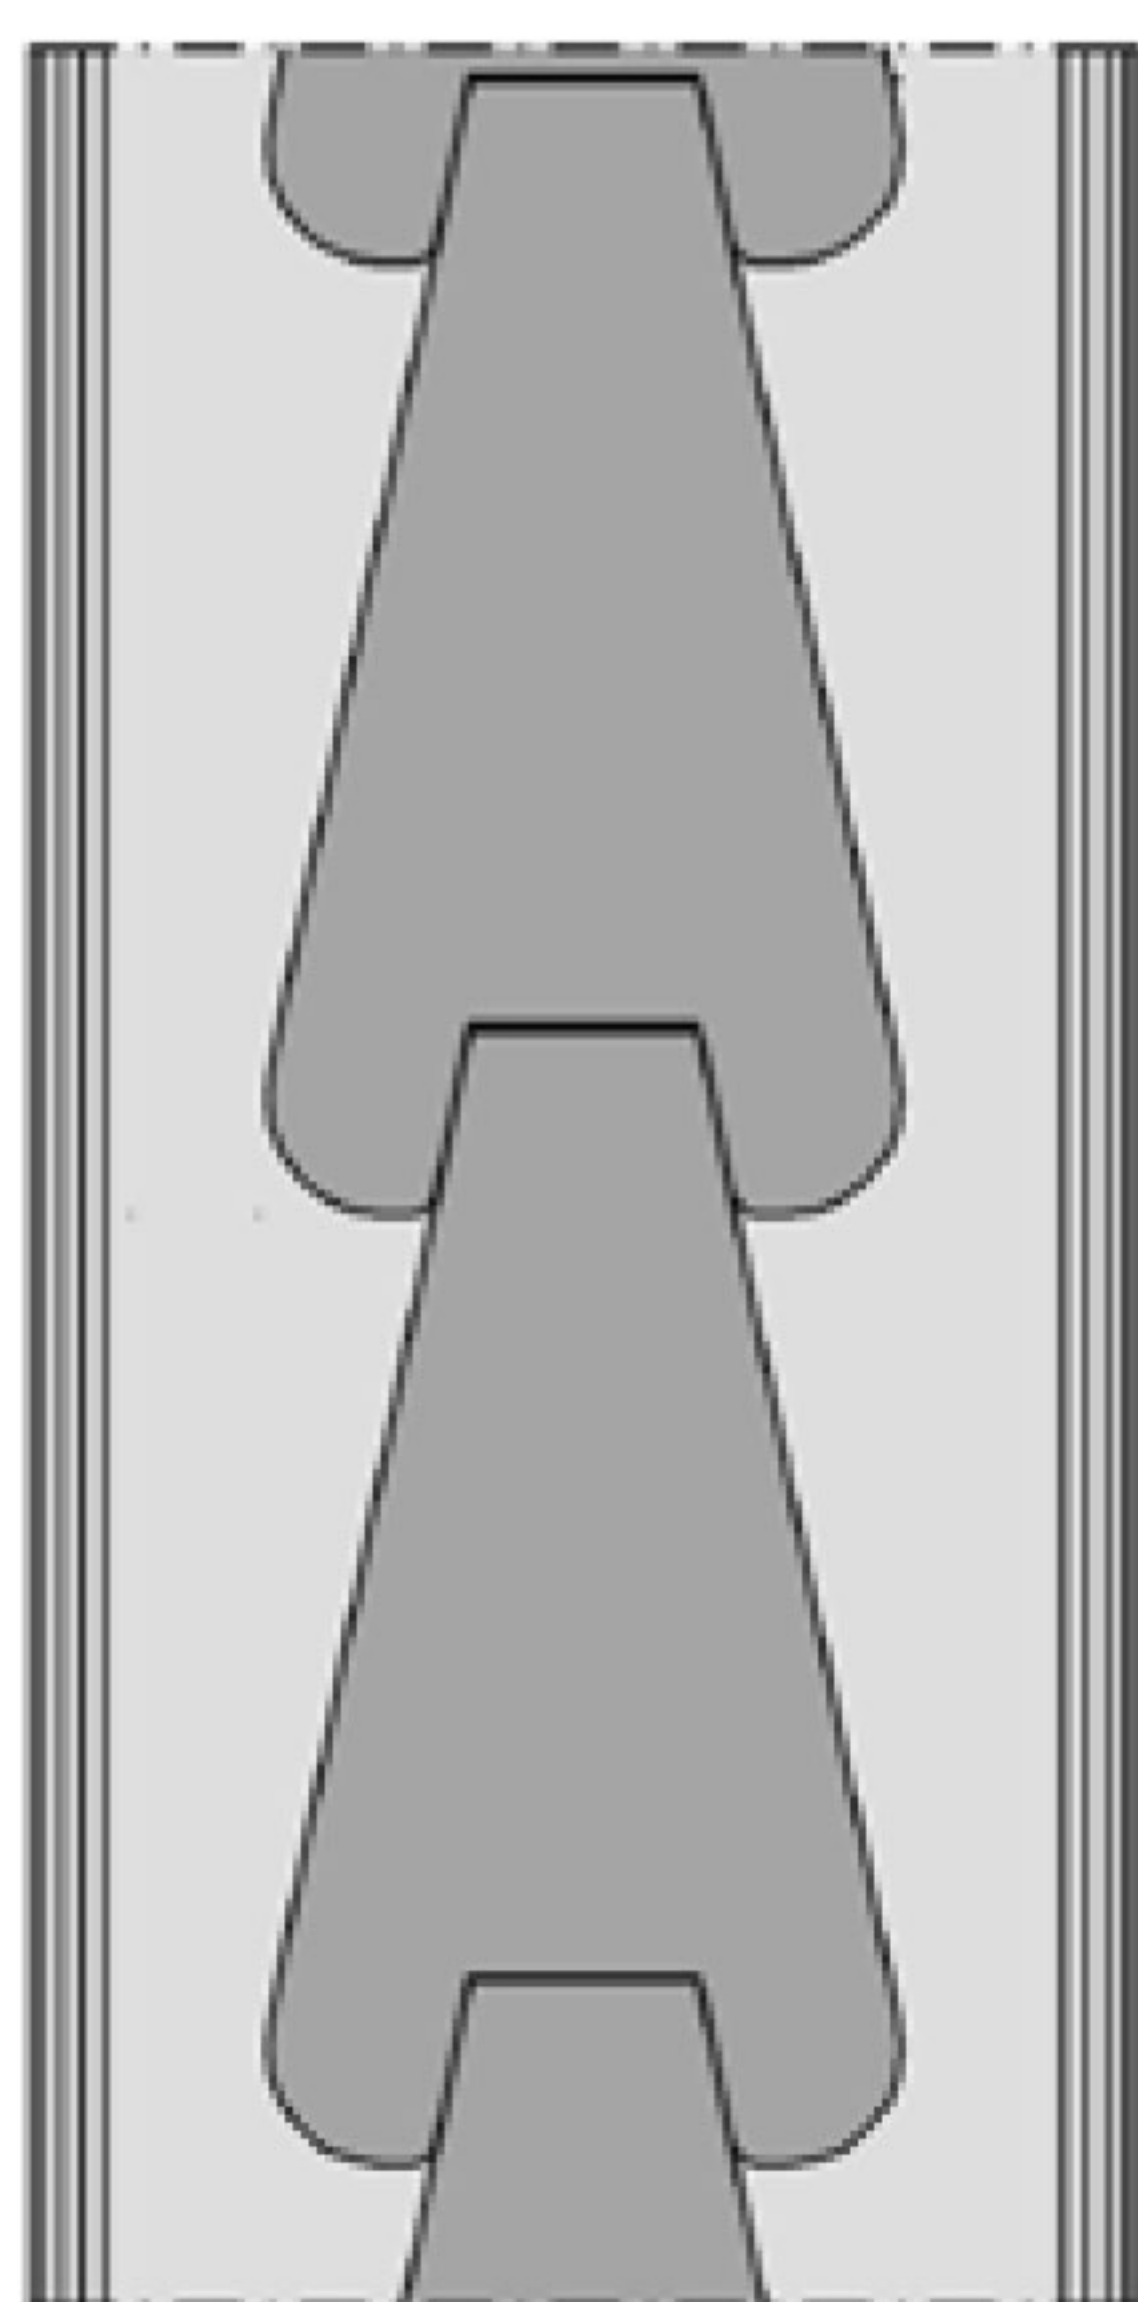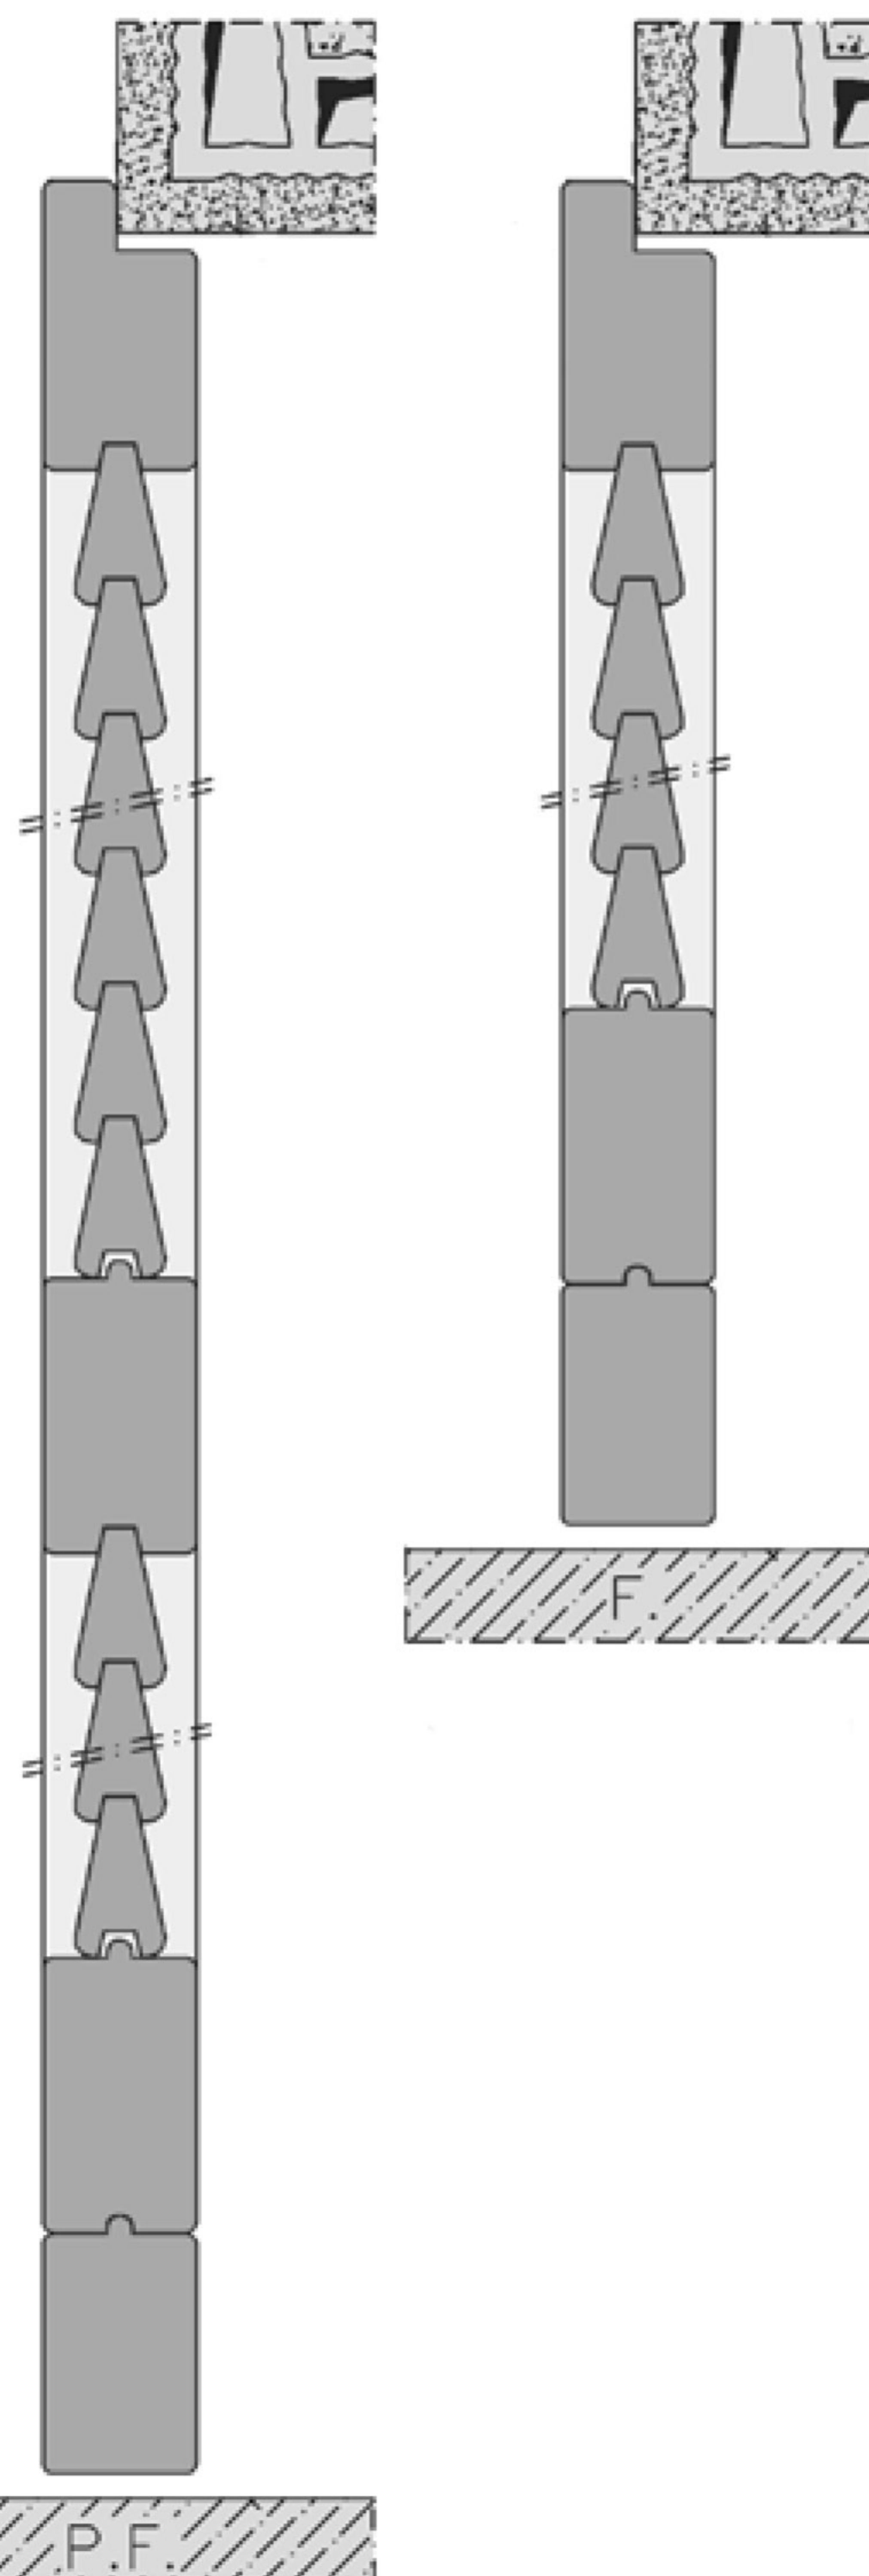

DETTAGLIO LISTARELLE

SEZIONE ORIZZONTALE

